


PROFIL PRZYŁĄCZA KANALIZACJI SANITARNEJ
Dla budowy sortowni odpadów komunalnych zebranych selektywnie
Zakładu Utylizacji Odpadów w Gilwie Małej
 Gilwa Mała 8, 82-500 Kwidzyn, gmina Kwidzyn działka nr 328/2
 INWESTOR: Zakład Utylizacji Odpadów sp. z o.o, Gilwa Mała 8, 82-500 Kwidzyn
 skala 1:100

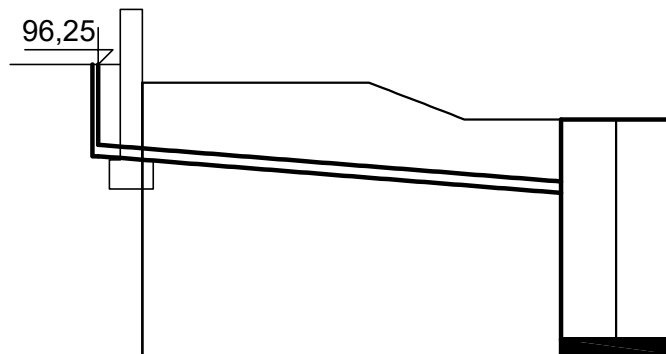

Poziom porównawczy 90,00 m n.p.m.

Rzędna terenu projektowanego	96.00	96.50
Rzędna dna kanału	95.00	94.50
Zagłębienie dna kanału [m]	1,00	1,00
Odległości [m]		6,5
Materiał	160×4,7 PVC-U_SDR34_I	
Spadek		L=6,5
	Odległości [m]	7,7 %
Długość trasy [m]	0,0	6,5

Bs

SZ

PRZEDSIĘBIORSTWO USŁUGOWO-INWESTYCYJNE
"INWEST" Sp. z o.o.

82-500 Kwidzyn ul. Warszawska 16
 tel/fax: (0-55) 279-42-37, e-mail inwest@pui-inwest.pl

Obiekt: <i>Sortownia - przyłącze sanitarne.</i>	Skala: <i>1:100</i>
Adres: <i>Gilwa Mała pow. Kwidzyn</i>	Branża: <i>sanitarna</i>
Inwestor: <i>Zakład Utylizacji Odpadów Sp. z o.o. w Gilwie Małej</i>	Stadium: <i>PB</i>
Nazwa rysunku: <i>Profil podłużny</i>	
Opracował: <i>mgr inż. Grzegorz Szczepanek</i> UAN-IV/8346/52/TO/86	Podpis: Data: <i>12-2016r.</i>
Projektował: <i>mgr inż. Grzegorz Szczepanek</i> UAN-IV/8346/52/TO/86	Podpis: Data: <i>12-2016r.</i>
	Nr rys.: SZ-3